


外張り断熱 硬質ウレタンボード100mm

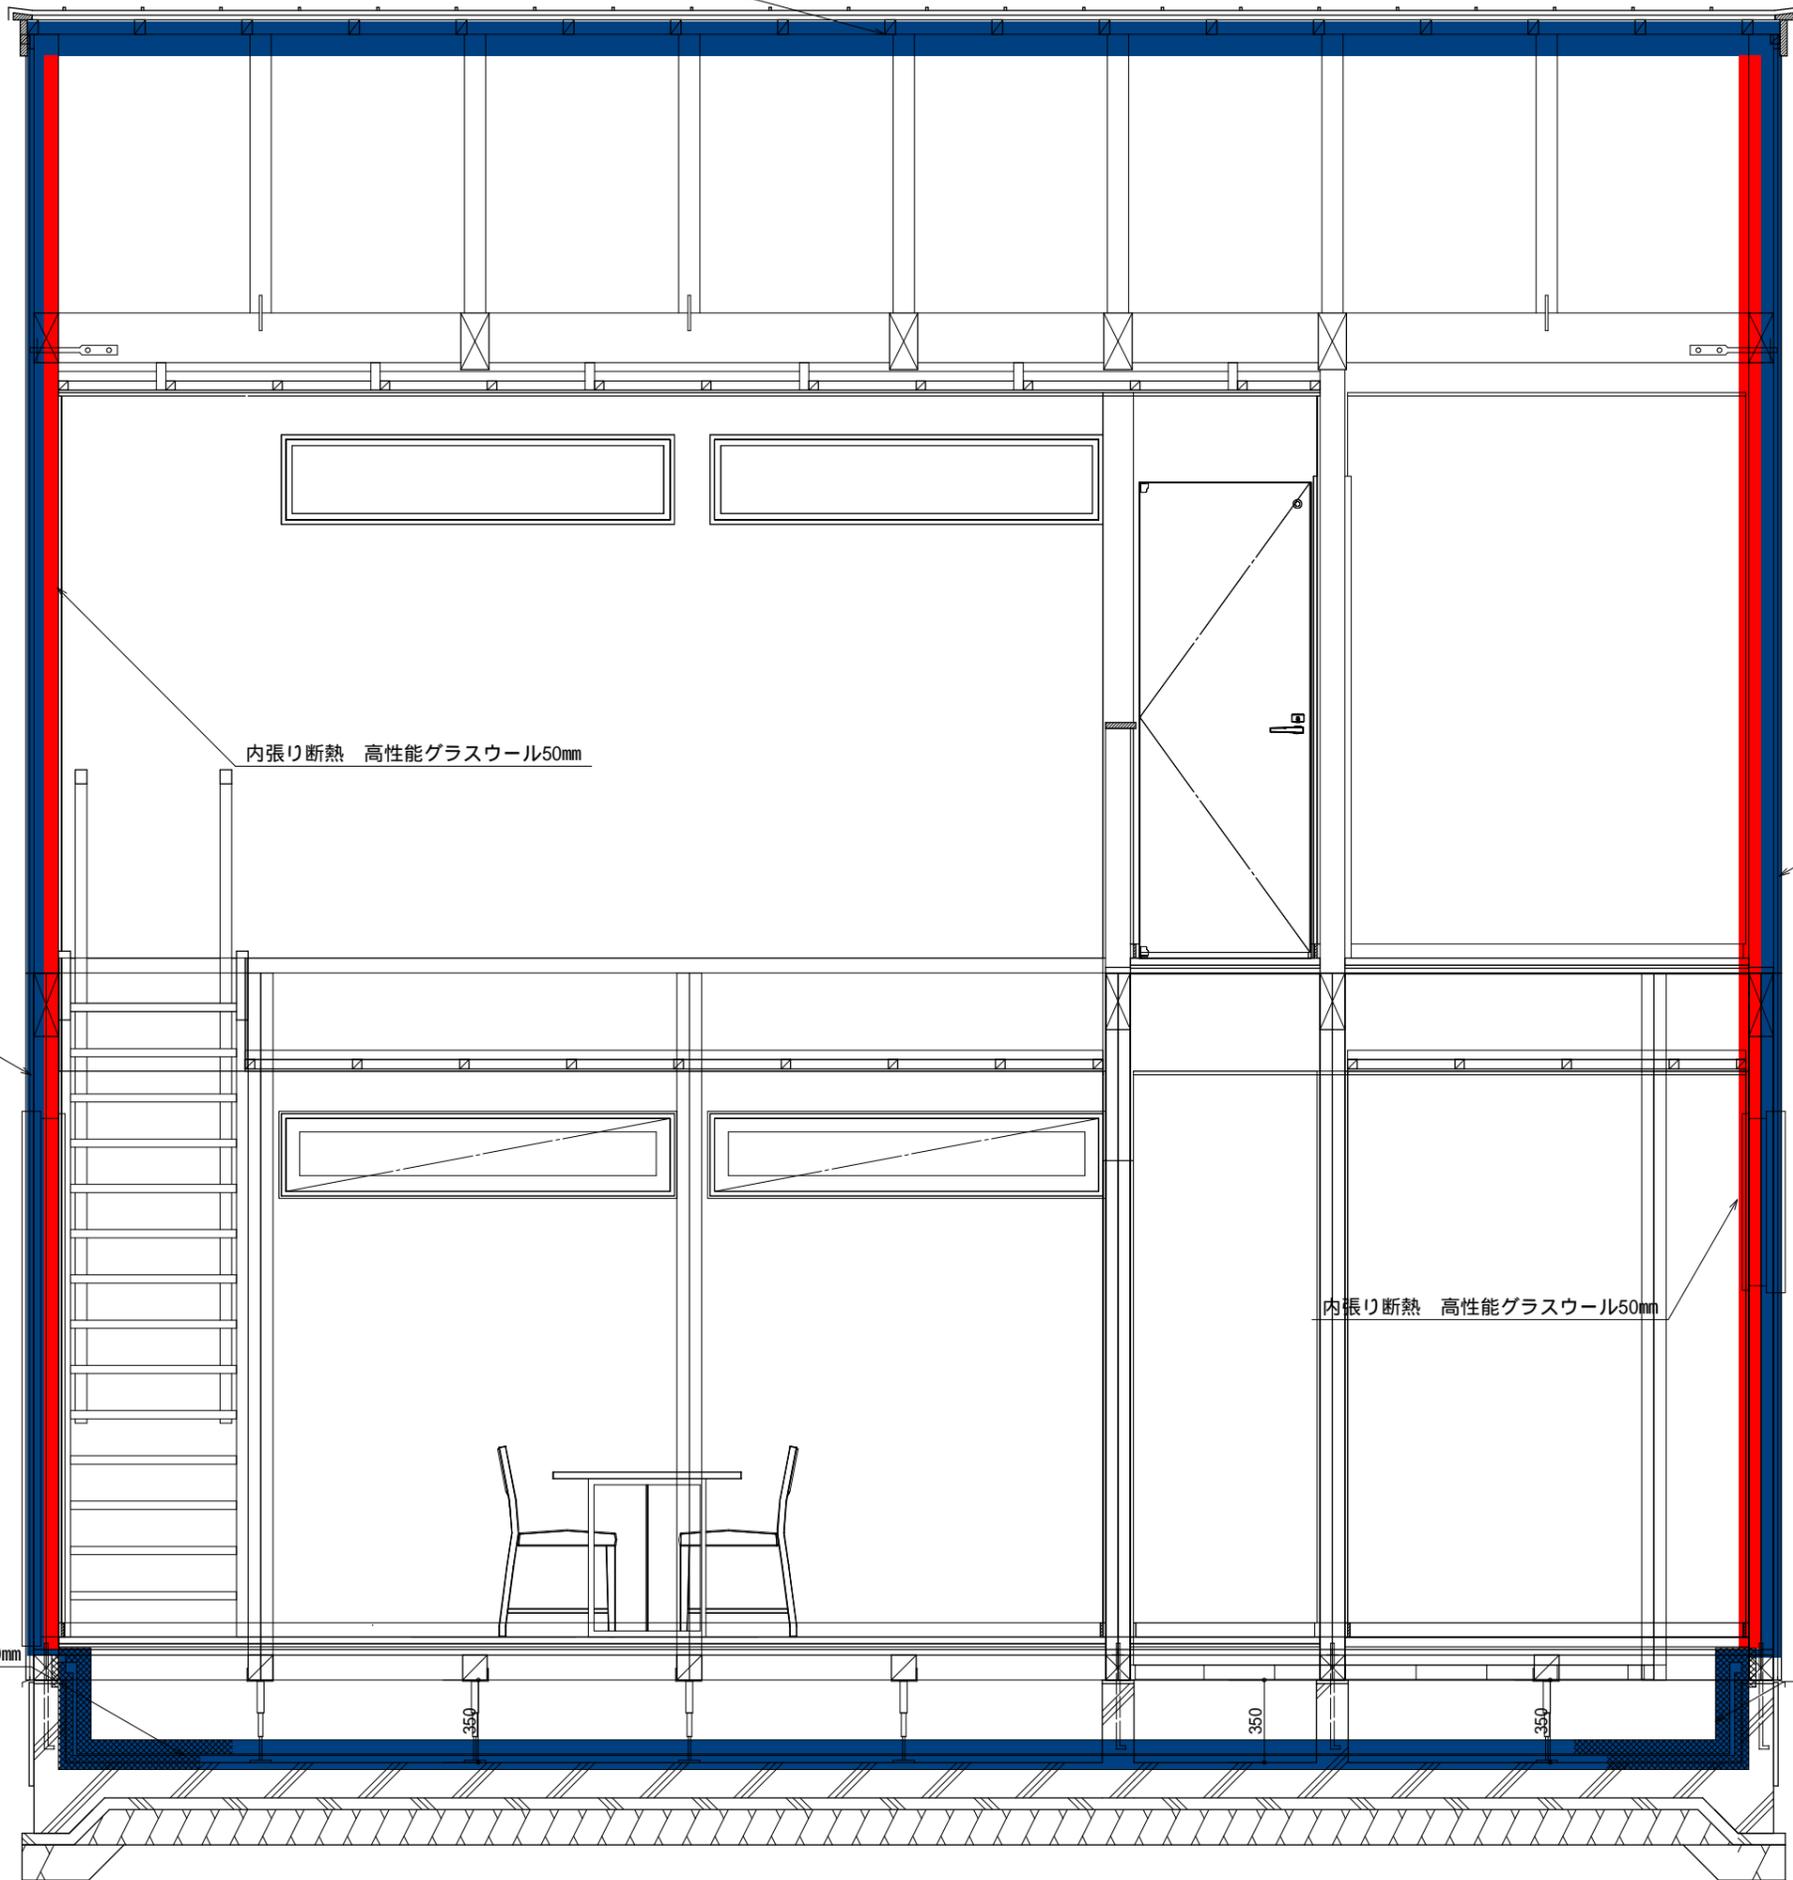

内張り断熱 高性能グラスウール50mm

外張り断熱 硬質ウレタンボード50mm

外張り断熱 硬質ウレタンボード50mm

内張り断熱 高性能グラスウール50mm

基礎断熱 硬質ウレタンボード50mm

基礎断熱 硬質ウレタンボード50mm

350

350

350